



# 102

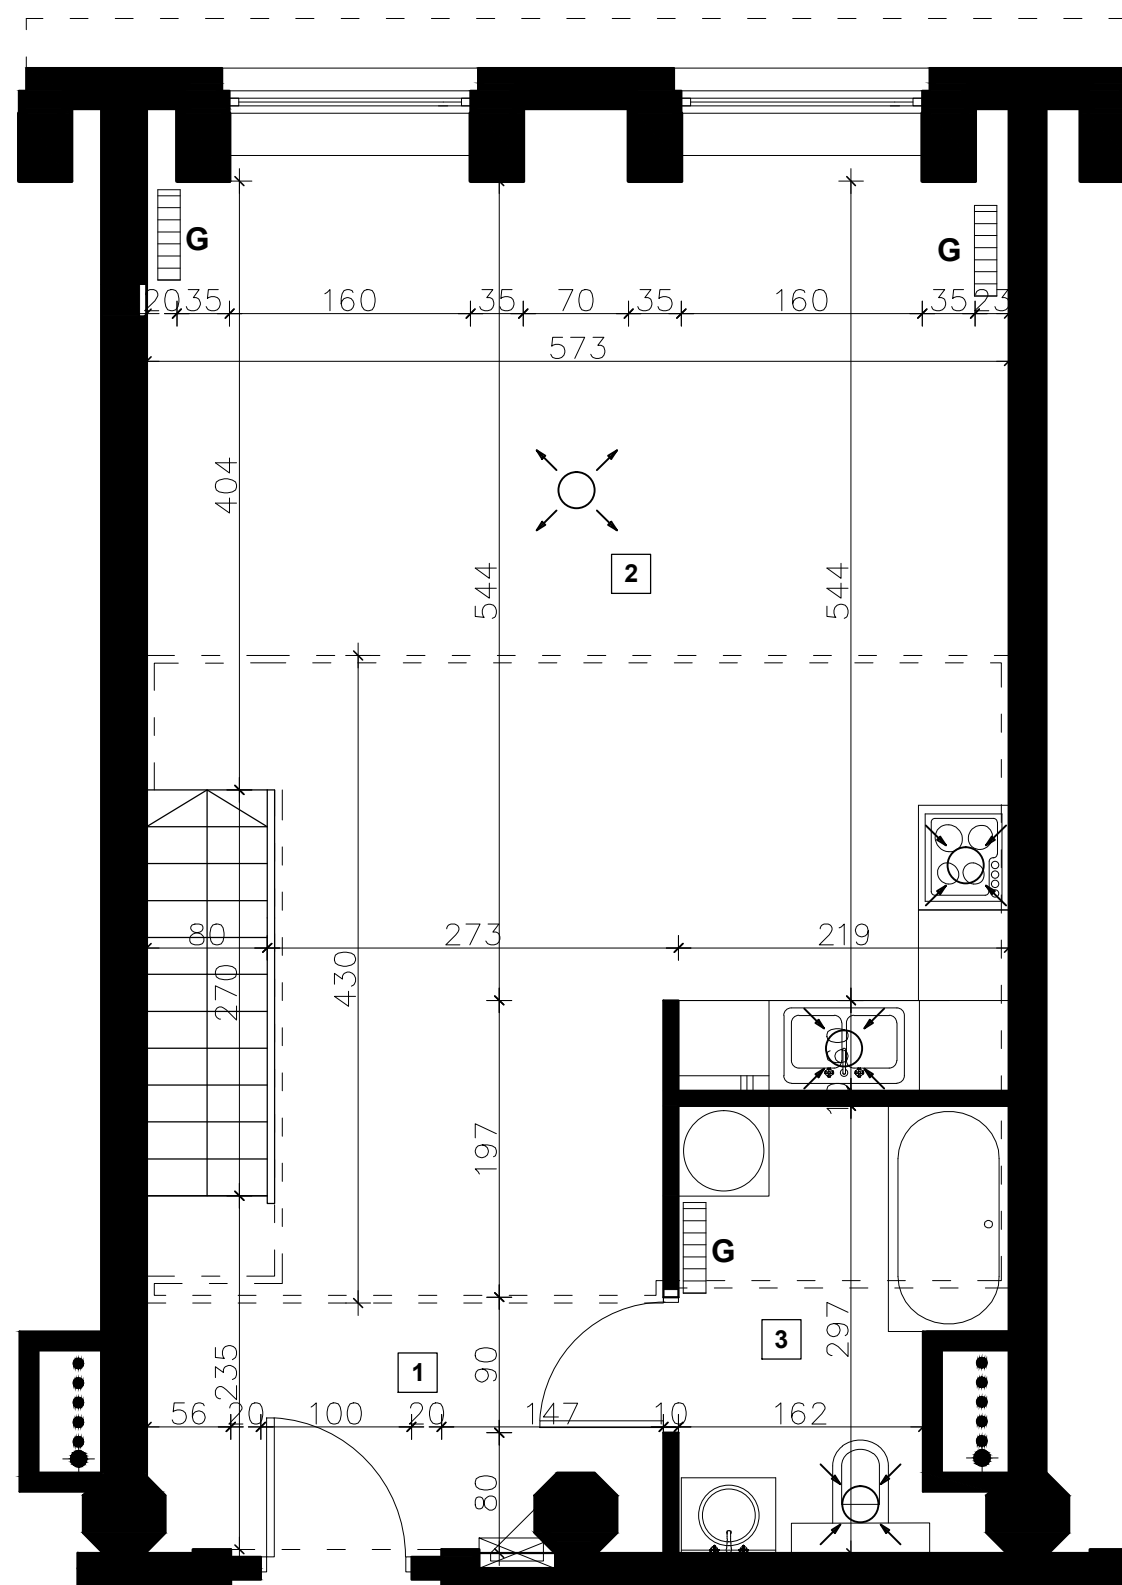

NR MIESZKANIA	NAZWA POMIESZCZENIA	POWIERZCHNIA
102	1 Hall	7,55 m <sup>2</sup>
	2 Salon z aneksem kuchennym	37,98 m <sup>2</sup>
	3 Łazienka	6,17 m <sup>2</sup>
<b>RAZEM</b>		<b>51,7 m<sup>2</sup></b>
Antresola		21,64 m <sup>2</sup>

- == Zarys antresoli
- G** Grzejnik
- Rozdzielnia elektryczna
- Szafka sanitarna pomiarowa
- Wentylacja mechaniczna - nawiew
- Wentylacja mechaniczna - wyciąg

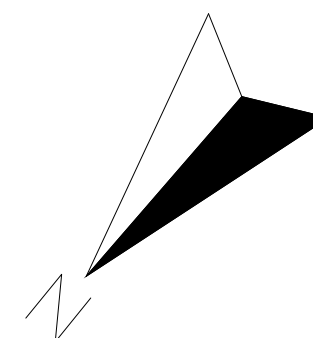

adres inwestycji: **NOWA PRZĘDZALNIA**  
 ul. Karola Hiellego 3  
 96-300 Żyrardów  
**LOFTY DE GIRARDA / lofts**

**INWENTARYZACJA ARCHITEKTONICZNO  
 BUDOWLANA**

**LOFT nr 102**

autor: mgr inż. J. Blancard

nr uprawnień 106/100/63

podpis:

rys. 1 **RZUT MIESZKANIA**

skala 1:50