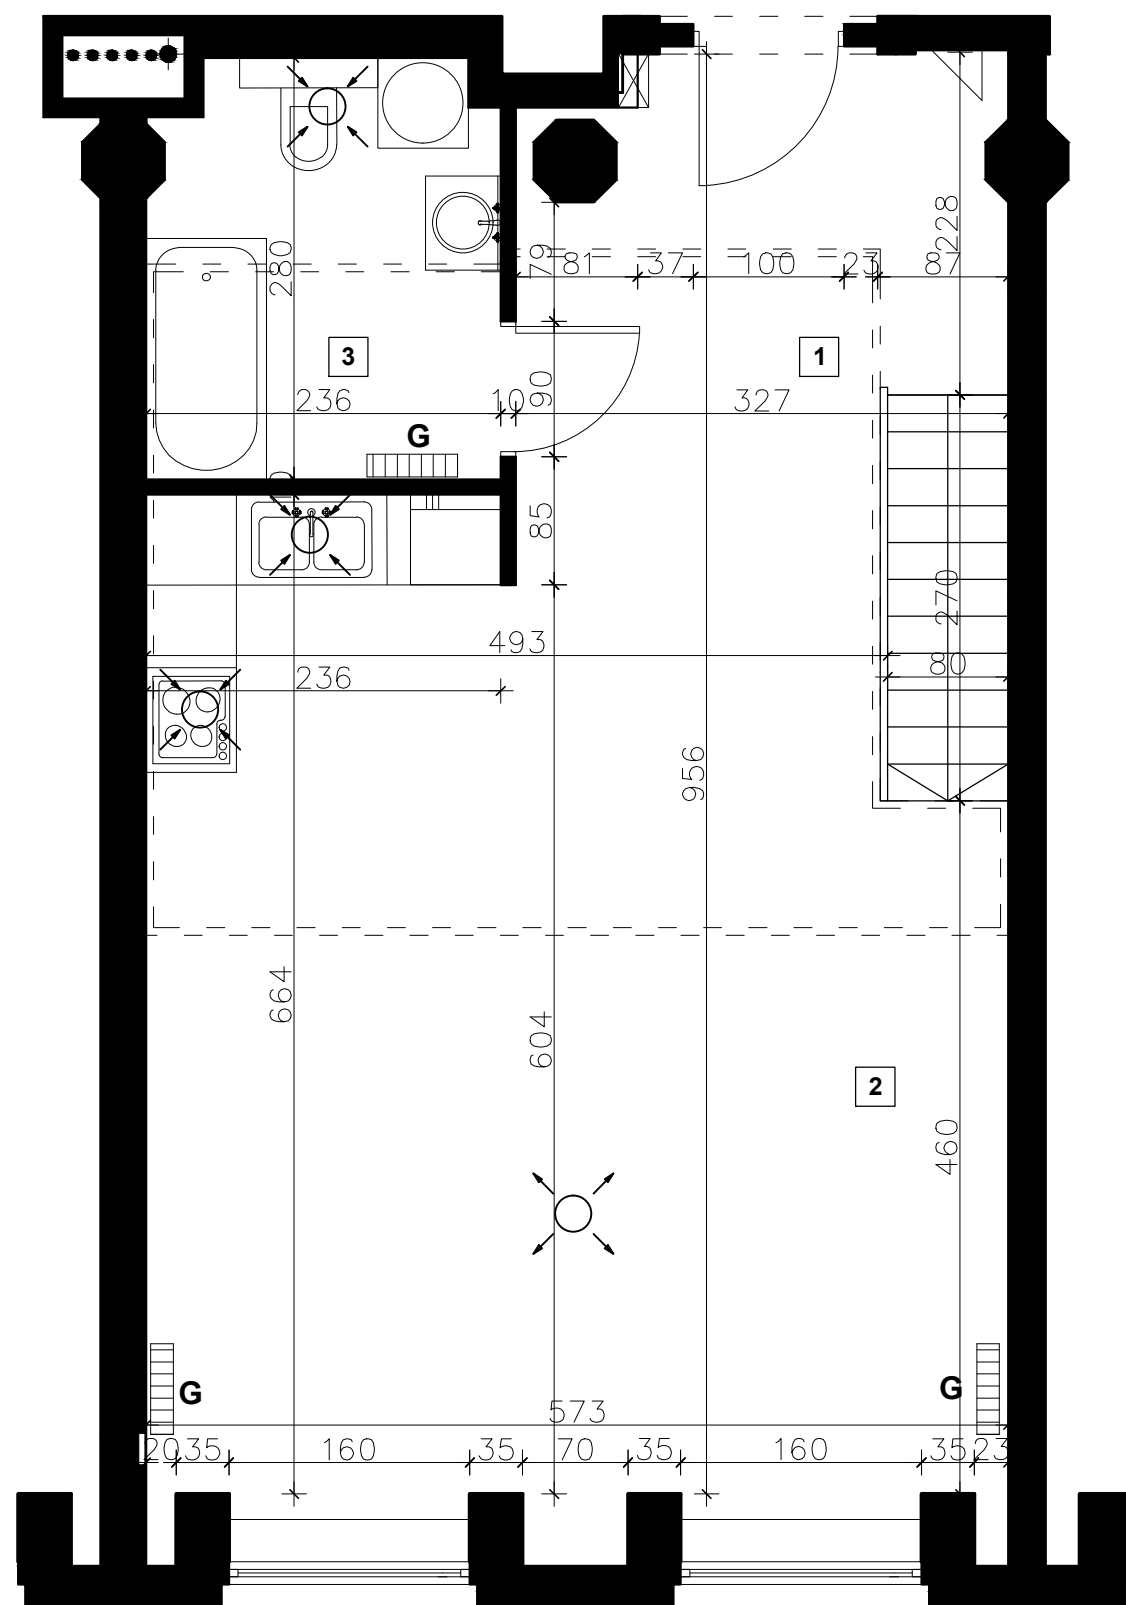
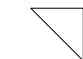

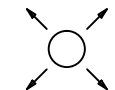
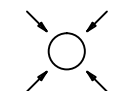
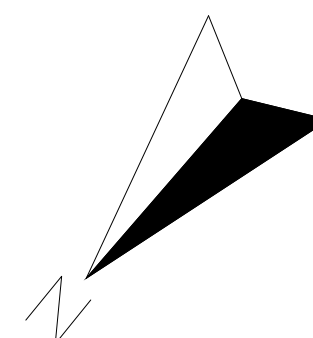


# 110



NR MIESZKANIA	NAZWA POMIESZCZENIA	POWIERZCHNIA
110	1 Hall	4,68 m <sup>2</sup>
	2 Salon z aneksem kuchennym	43,38 m <sup>2</sup>
	3 Łazienka	6,33 m <sup>2</sup>
<b>RAZEM</b>		<b>54,39 m<sup>2</sup></b>
Antresola		22,73 m <sup>2</sup>

-  Rozdzielnia elektryczna
-  Szafka sanitarna pomiarowa
-  Wentylacja mechaniczna - nawiew
-  Wentylacja mechaniczna - wyciąg



adres inwestycji: <b>NOWA PRZĘDZALNIA</b> ul. Karola Hiellego 3 96-300 Żyrardów LOFTY DE GIRARDA / lofts	
INWENTARYZACJA ARCHITEKTONICZNO BUDOWLANA	
LOFT nr 110	
autor: mgr inż. J. Blancard nr uprawnień 106/100/63	
podpis:	
rys. 1	RZUT MIESZKANIA skala 1:50