




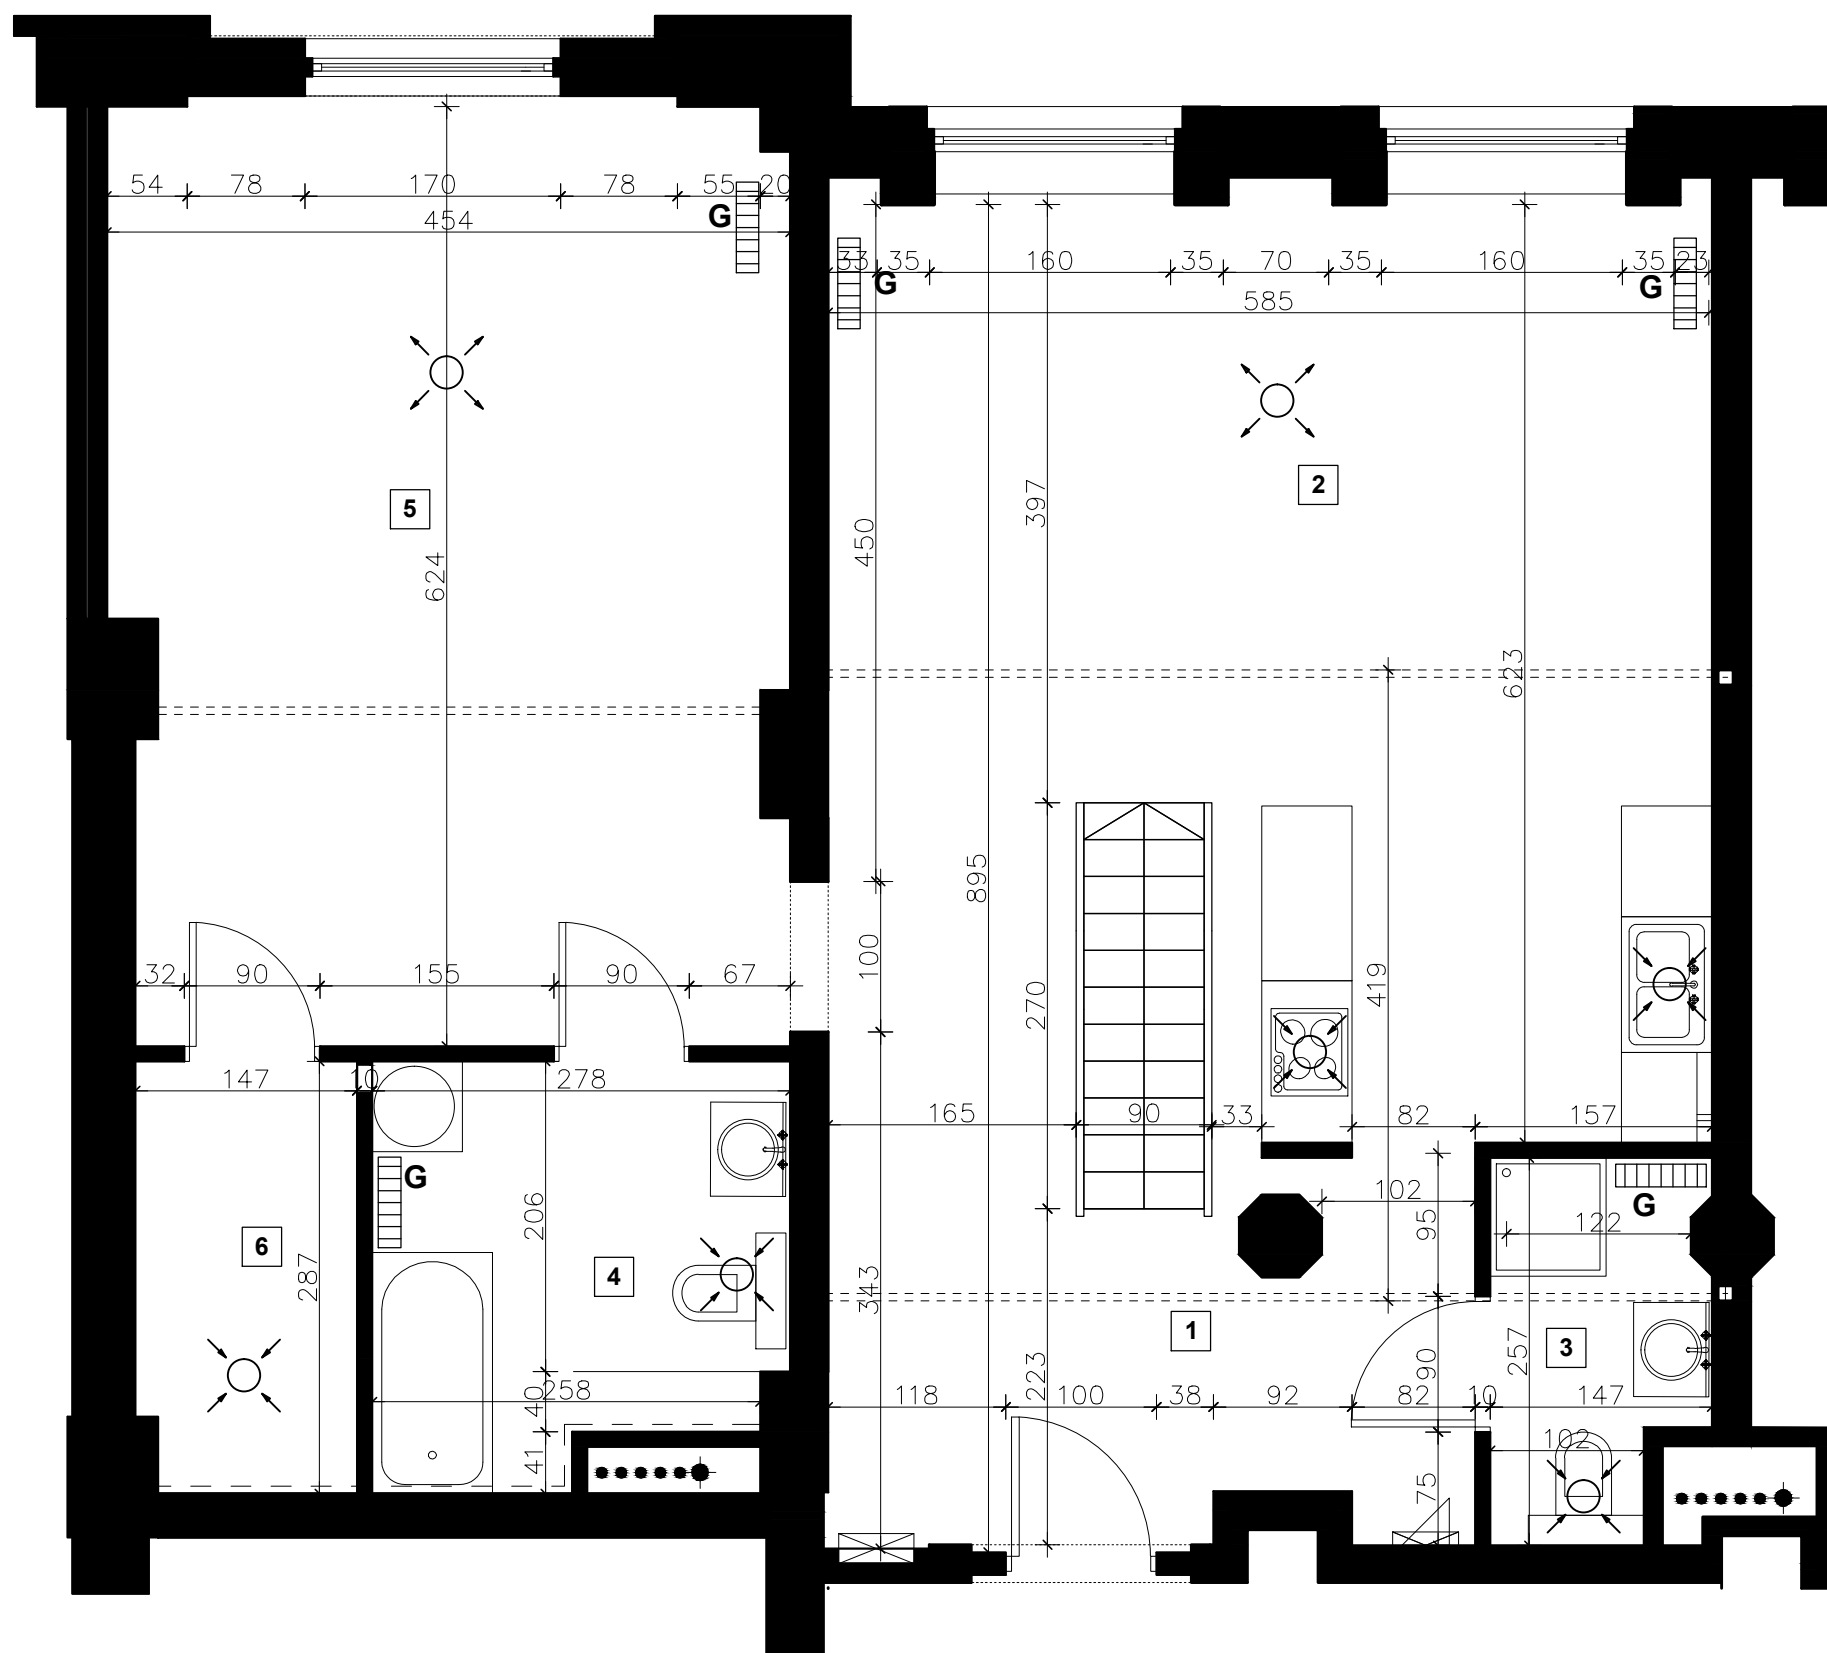



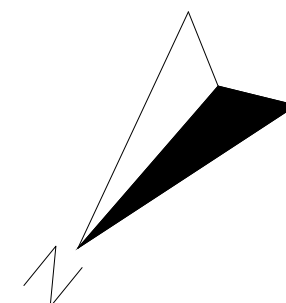
215



NR MIESZKANIA	NAZWA POMIESZCZENIA	POWIERZCHNIA
215	1 Hall	10,56 m ²
	2 Salon z aneksem kuchennym	37,39 m ²
	3 Łazienka	3,39 m ²
	4 Łazienka	7,30 m ²
	5 Pokój	27,67 m ²
	6 Garderoba	4,15 m ²
RAZEM		90,46 m ²
Antresola 20,88+21,95		42,83

m²

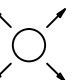-  Zarys antresoli
-  Grzejnik
-  Rozdzielnia elektryczna
-  Szafka sanitarna pomiarowa
-  Wentylacja mechaniczna - nawiew
-  Wentylacja mechaniczna - wyciąg



adres inwestycji: NOWA PRZEDZALNIA ul. Karola Hiellego 3 96-300 Żyrardów LOFTY DE GIRARDA / lofts	
INWENTARYZACJA ARCHITEKTONICZNO BUDOWLANA	
LOFT nr 215	
autor: mgr inż. J. Blancard	
nr uprawnień 106/100/63	podpis:
rys. 1 RZUT MIESZKANIA	skala 1:50